

Die Eintragung der Gebietsänderung vom 21.08.2020 in die Gebietskarte beurkundet:


Crailsheim, den 21.08.2020
Landratsamt Schwäbisch Hall
Flurneuordnungsamt

Für den Katastergrundriss ist die Darstellung in der Karte des Alten Bestandes (Teil 2 FLP) maßgebend.

Die Eintragung der Gebietsänderung vom 16. Februar 2011 in die Gebietskarte beurkundet:

Crailsheim, den 16. Februar 2011
Landratsamt Schwäbisch Hall
-Flurneuordnungsamt-


Randzeichnung zur Ausschließung des Baugebiets Schloßäcker vom 13.07.2015

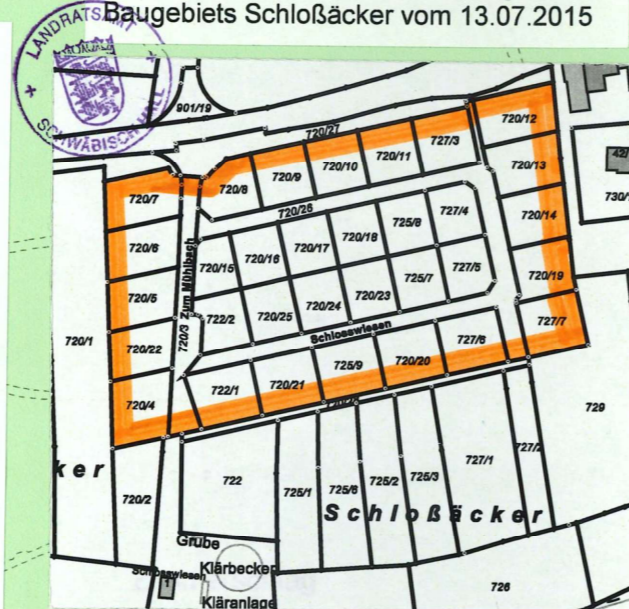

Die Eintragung der Gebietsänderung vom 13.07.2015 in die Gebietskarte beurkundet:

Crailsheim, den 13.07.2015
Landratsamt Schwäbisch Hall
Flurneuordnungsamt-

Randzeichnung zum Änderungsbeschluss Nr. 5 vom 13.02.2026

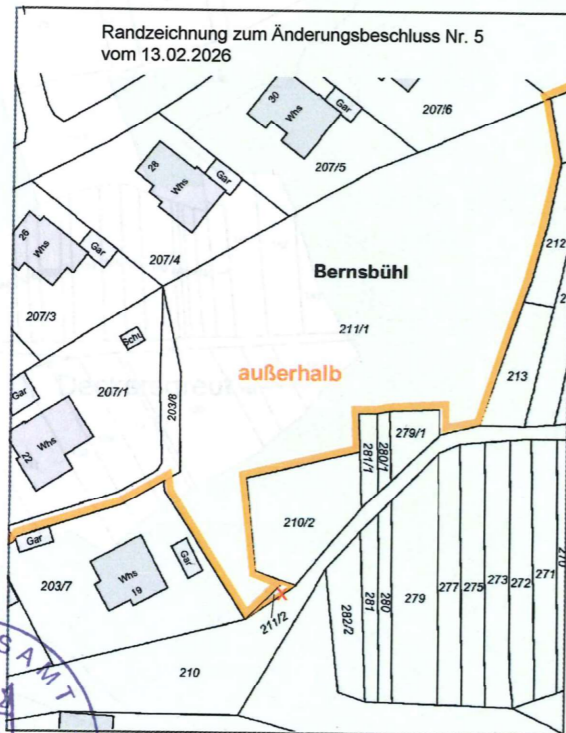

Änderung der Gebietsgrenze gemäß Änderungsbeschluss Nr. 5 vom 13.02.2026 Az.: B 01-21-5

Crailsheim, den 13.02.2026
Amt für Flurneuordnung und Vermessung

Die Eintragung der Gebietsänderung vom 18.01.2016 in die Gebietskarte beurkundet:

Crailsheim, den 18.01.2016
Landratsamt Schwäbisch Hall
Flurneuordnungsamt-

Legende

Grenzen

- Gemeindegrenze
- - - Gemarkungsgrenze
- ... Flurgrenze
- Grenze des Flurbereinigungsgebiets
- Angrenzendes Verfahren nach FlurbG
- Abgeschlossenes Verfahren nach dem Feldbereinigungsgesetz
- Nutzungsartengrenze
- - - Topographische Linie

Nutzung (BGrund)

- Strom oberirdisch
- Wald
- Gewässer
- Straßen
- Gebäude



Flurbereinigung Crailsheim-Goldbach

Landkreis Schwäbisch Hall

Gebietskarte

Maßstab 1:5000

Anlage zum
Flurbereinigungsbeschluss

Landratsamt Schwäbisch Hall
Untere Flurbereinigungsbehörde
Dienstort: Crailsheim

gefertigt: 23.09.2008

