


Anschluss Blatt 1

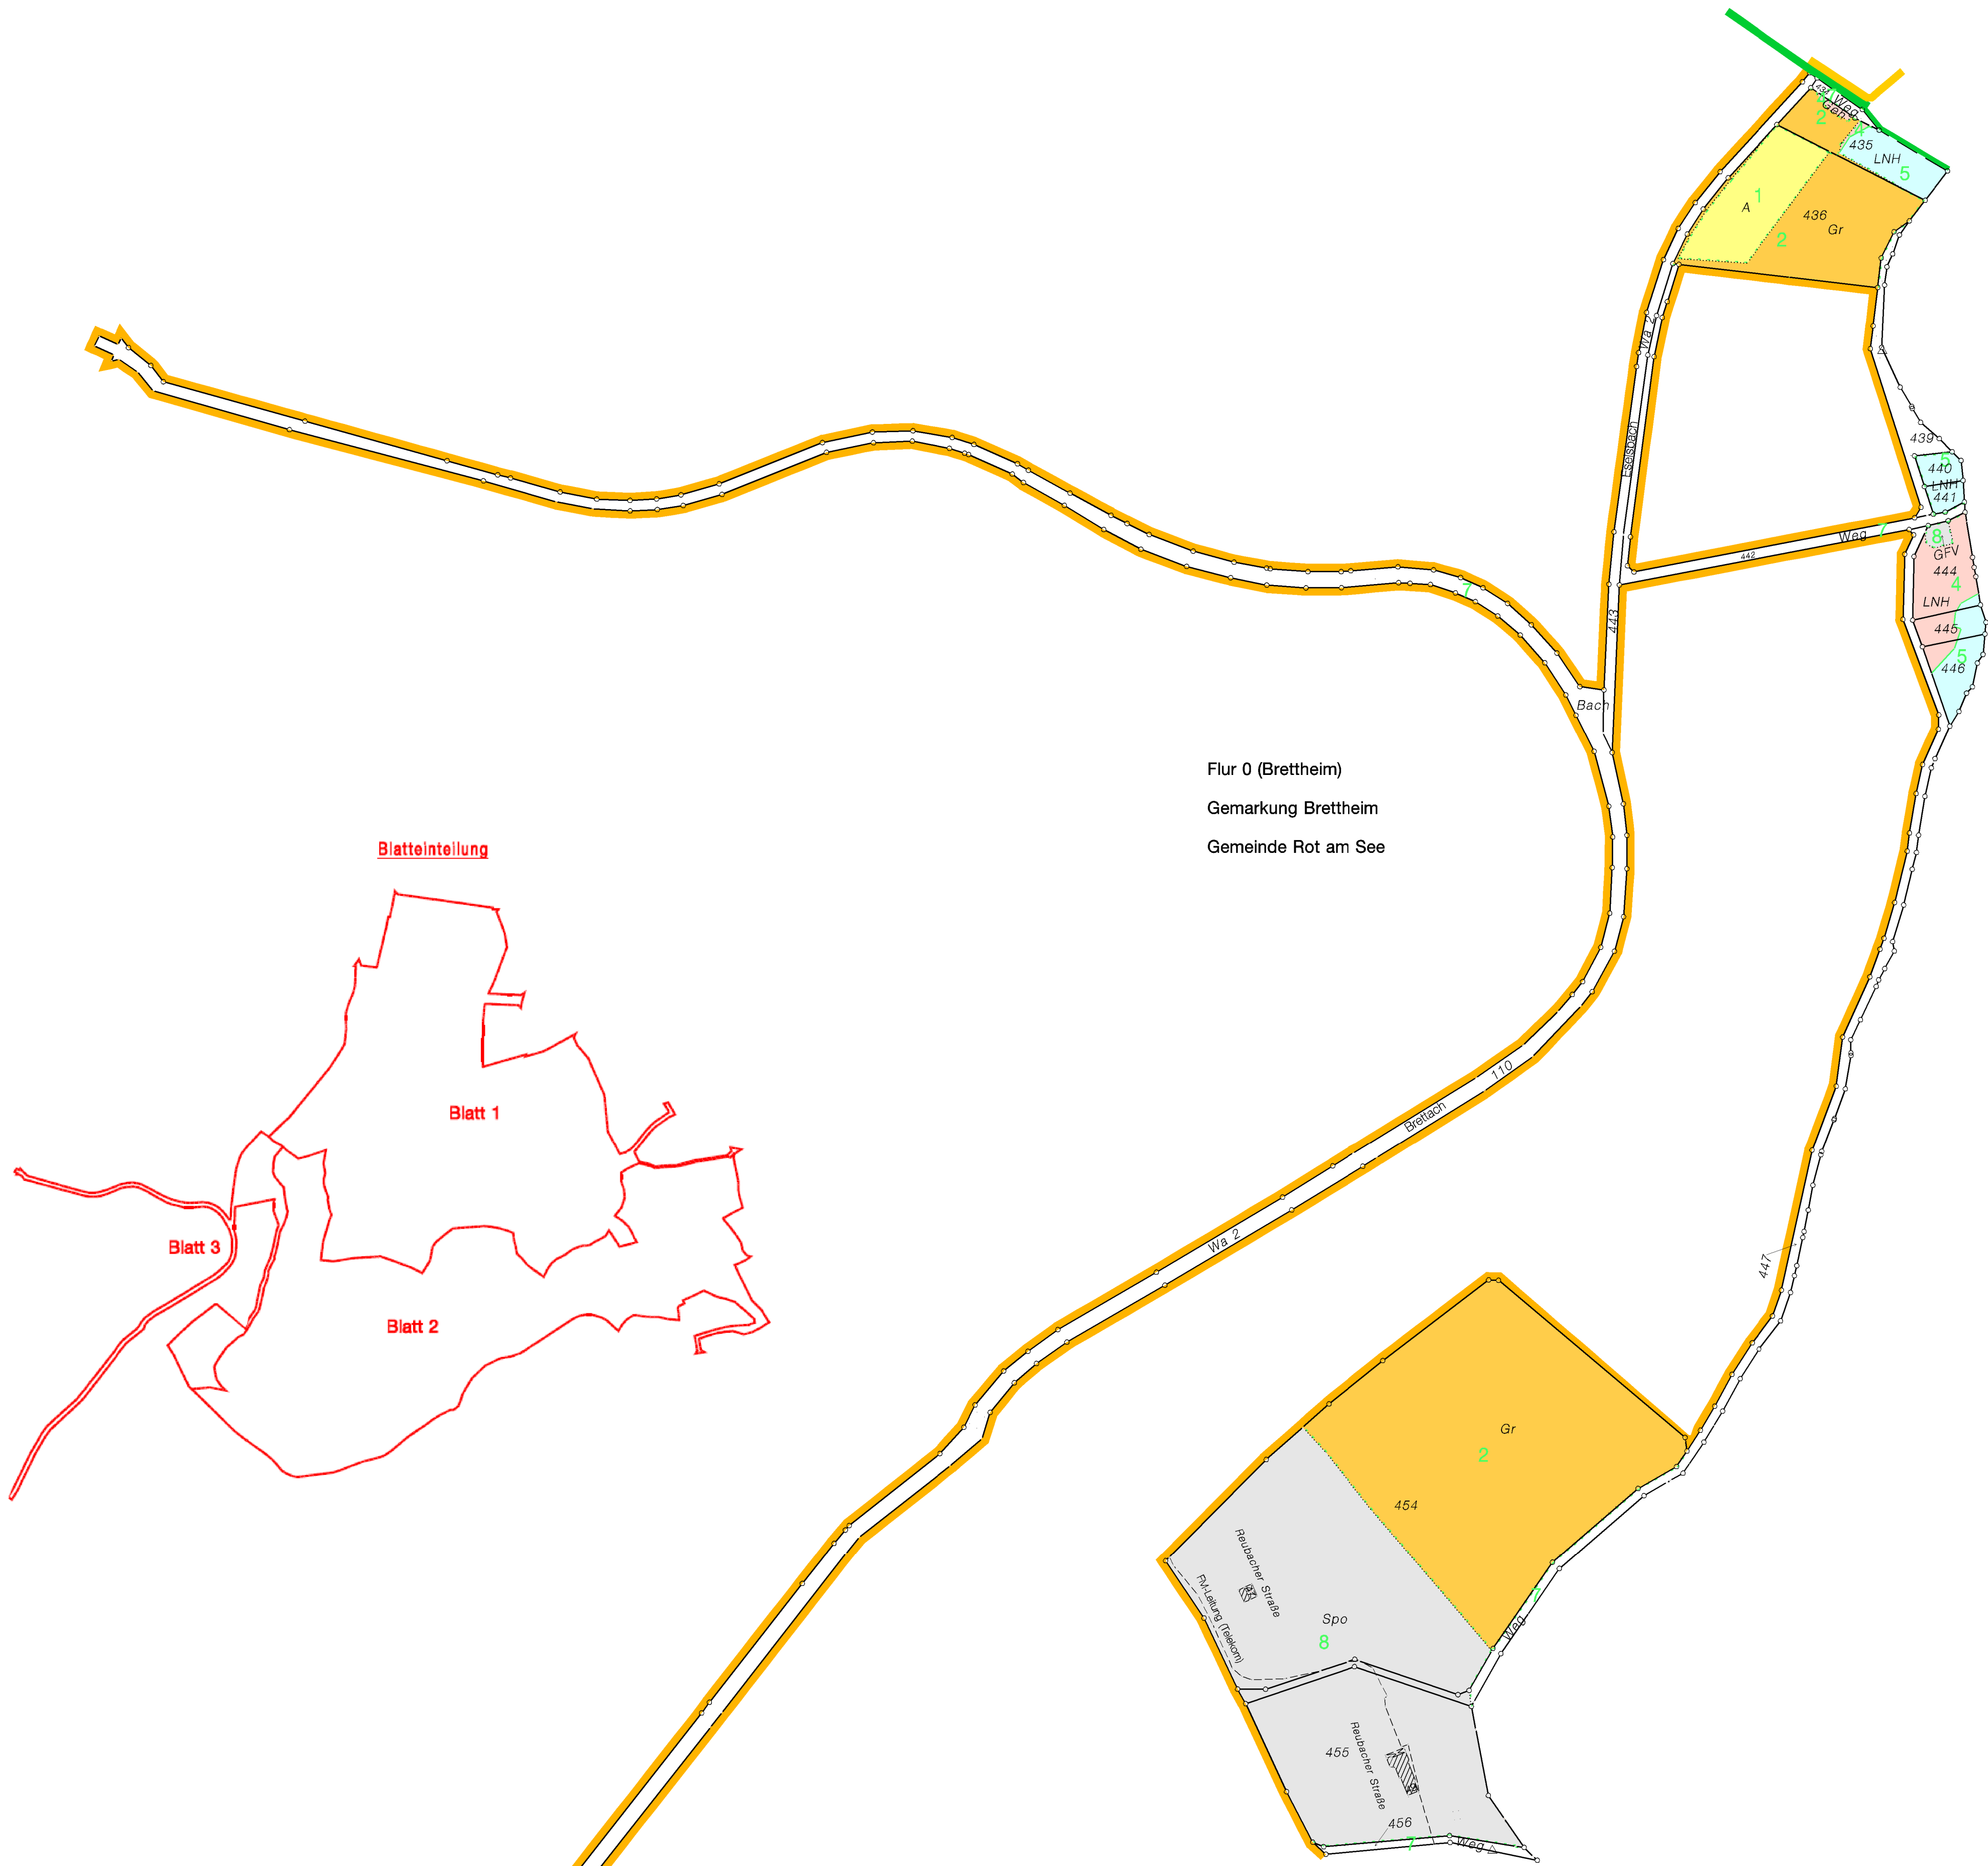

Flur 0 (Brettheim)
Gemarkung Brettheim
Gemeinde Rot am See

Anschluss Blatt 2

Für den Grundriss ist die Darstellung
in der Karte des Alten Bestands, Teil 2 FIP,
maßgebend.

Bodenklassen	1	2	3	4	5	6	7	8
Wertverhältniszahl	100	80	60	45	30	20	n.b.	200

Bodenwertbeiträge
mit Bodenwertissen
verglichen:

Flurbereinigung Rot am See-Brettheim (Wald)		3968
Bodenwertkarte I Blatt 3		Flurb Plan Teil 5.2
Maßstab 1: 2500		
Landratsamt Schwäbisch Hall Amt für Flurneuordnung und Vermessung		
Gefertigt: _____		



Flur 3 (Hilgartshausen)
Gemarkung Brettheim
Gemeinde Rot am See