

Flur 0 (Crailsheim)
Gemarkung Crailsheim
Stadt Crailsheim

Flur 0 (Crailsheim)
Gemarkung Crailsheim
Stadt Crailsheim

Gemarkung Mariäkappel
Gemeinde Kreßberg

Gemarkung Goldbach
Stadt Crailsheim

Zeichenerklärung:

Grenzen und Grenzzeichen

- Gebietsgrenze, Sitz der TG
- Gebietsgrenze angrenzender Flurbereinigung
- GGr = Gemeindegrenze, Gemarkungsgrenze
- wegfallende Gemarkungsgrenze
- Flurstücksgrenze, -nummer
in grau: nachrichtliche Darst. außerhalb
- Flurstücksteilgrenze, -nummer
- Topographische Linie
- Nutzungsart, Nutzungsartengrenze
- Bodenwertgrenze, -klasse
- nachträgliche Änderung festgest. Wertmittlungsgerichte
- Trigonometrischer Boderpunkt, Hochpunkt

Verkehrsanlagen

- Straße, Platz
- Wege:**
- Befestigung mit Asphalt
- Befestigung mit Schotter
- Zufahrt vom Grundstück in klassifizierte Straße
- Fehrdurchlass

Gewässer

- Bach, Teich, Graben
- Fließrichtung / Gefälle (bei Rohrleitungen)
- Wasseraufnahme
- Dänklung, Bedarfshänge
- Dänklische
- Rohrleitung
- Schacht

Sonderflächen

- Dienstbarkeiten:
- Bahn- und Fahrleit.
- Leitungen

unterirdische Versorgungsleitungen

- Wasserleitung
- Zweickverband Wasserversorgung Nordostwürttemberg
- Wasserleitung
- Zweickverband Wasserversorgung Äggrgruppe (Feldlage)
- Stadtwerke Crailsheim (Ortslage)
- Abwasser- und Entwässerungsleitung
- Stadt Crailsheim
- Abwasserrohrleitung
- Stadt Crailsheim
- Stromleitung 1 kV / 20 kV
- Stadtwerke Crailsheim
- FM-Kabel = Fernmeldekabel
- Telekom

Für die Richtigkeit der Lage der unterirdischen Leitungen wird keine Gewähr übernommen.

Landschaftspflegerische Anlagen

- Markanter Einzelbaum
- Baum, Baumreihe
- Auwald

Freizeit- und Erholungsanlagen


- Bienen / Quellsfassung
- Wander-/Parkplatz
- Sportplatz
- Bank
- Friedhof
- Radweg
- Markierter Wanderweg

Nutzungsarten


- Acker, Gabelbau- u. Freifläche, Bauplatz, Grünweg, Sportfläche, Anlage, Sumpf
- Brachland
- Gartenland
- Grünland
- Wald, Gehölz
- Umland, Lagerplatz
- Gebäude mit Hausnummer

Anschluss Blatt 1 A

weitere Karteninhalte siehe Blatt 3 B

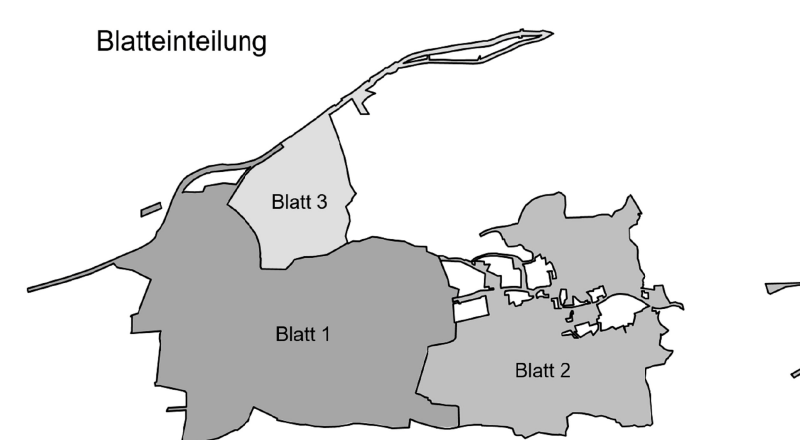

Bodenklassen	1	2	3	4	5	6	7	8	9	10	11	12
Wertverhältniszahl	100	89	85	76	65	51	35	28	3	n.B.	3000	4000
Bodenwertbeiträge mit Bodenwertissen verglichen:												

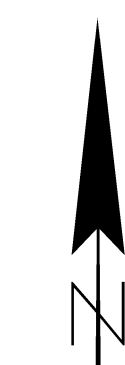

Flurbereinigung Crailsheim-Goldbach Landrats Schwäbisch Hall		3367
Neuordnungskarte - Blatt 3 A - Maßstab 1:2500		Teil 11 Flurb. Plan
Landratsamt Schwäbisch Hall Amt für Flurbereinigung und Vermessung		
Gefertigt: _____		

11.01.2014